


REGIONE BASILICATA  
Comune di Potenza  
( PROVINCIA DI POTENZA)

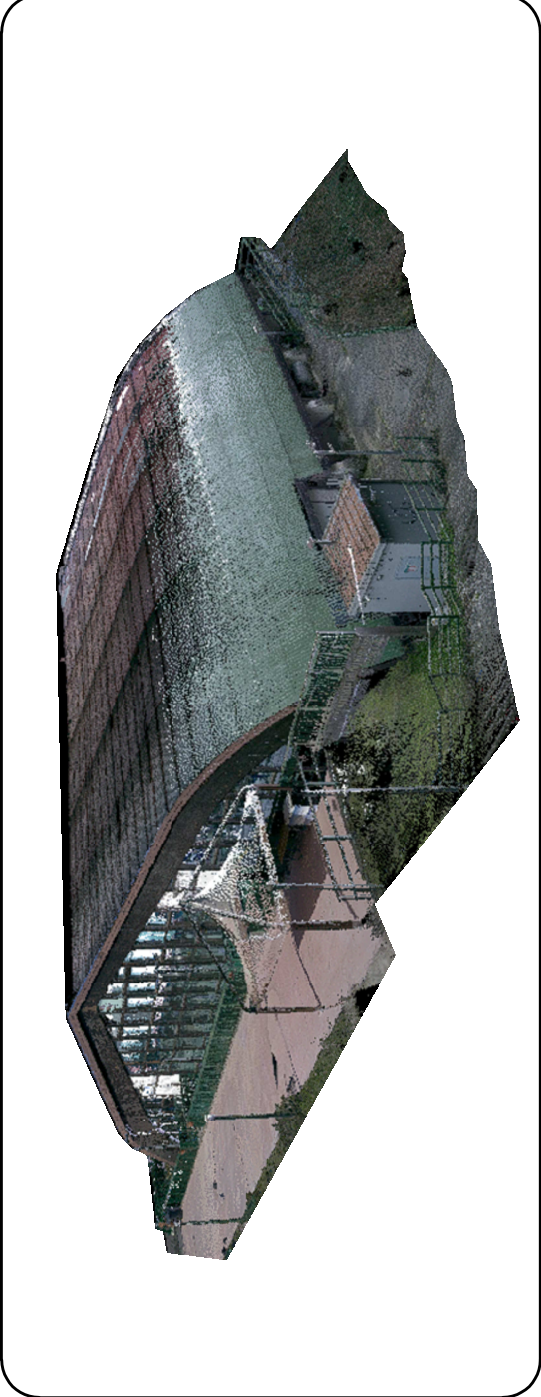


RILIEVO GRAFICO

OGGETTO: RESTITUZIONE GRAFICA PALAZZETTO  
"PALAPERGOLA" – C/DA ROSSELLINO COMUNE DI  
POTENZA

STAZIONE APPALTANTE: Comune di Potenza (PZ)  
LOCALITÀ: ROSSELLINO – POTENZA (PZ)

IL TECNICO:  
Ing. MONTEMURRO Laura

ELABORATO	SCALA: 1:100	DATA: Febbraio	REV.
E.01	PROSPETTI	2022	

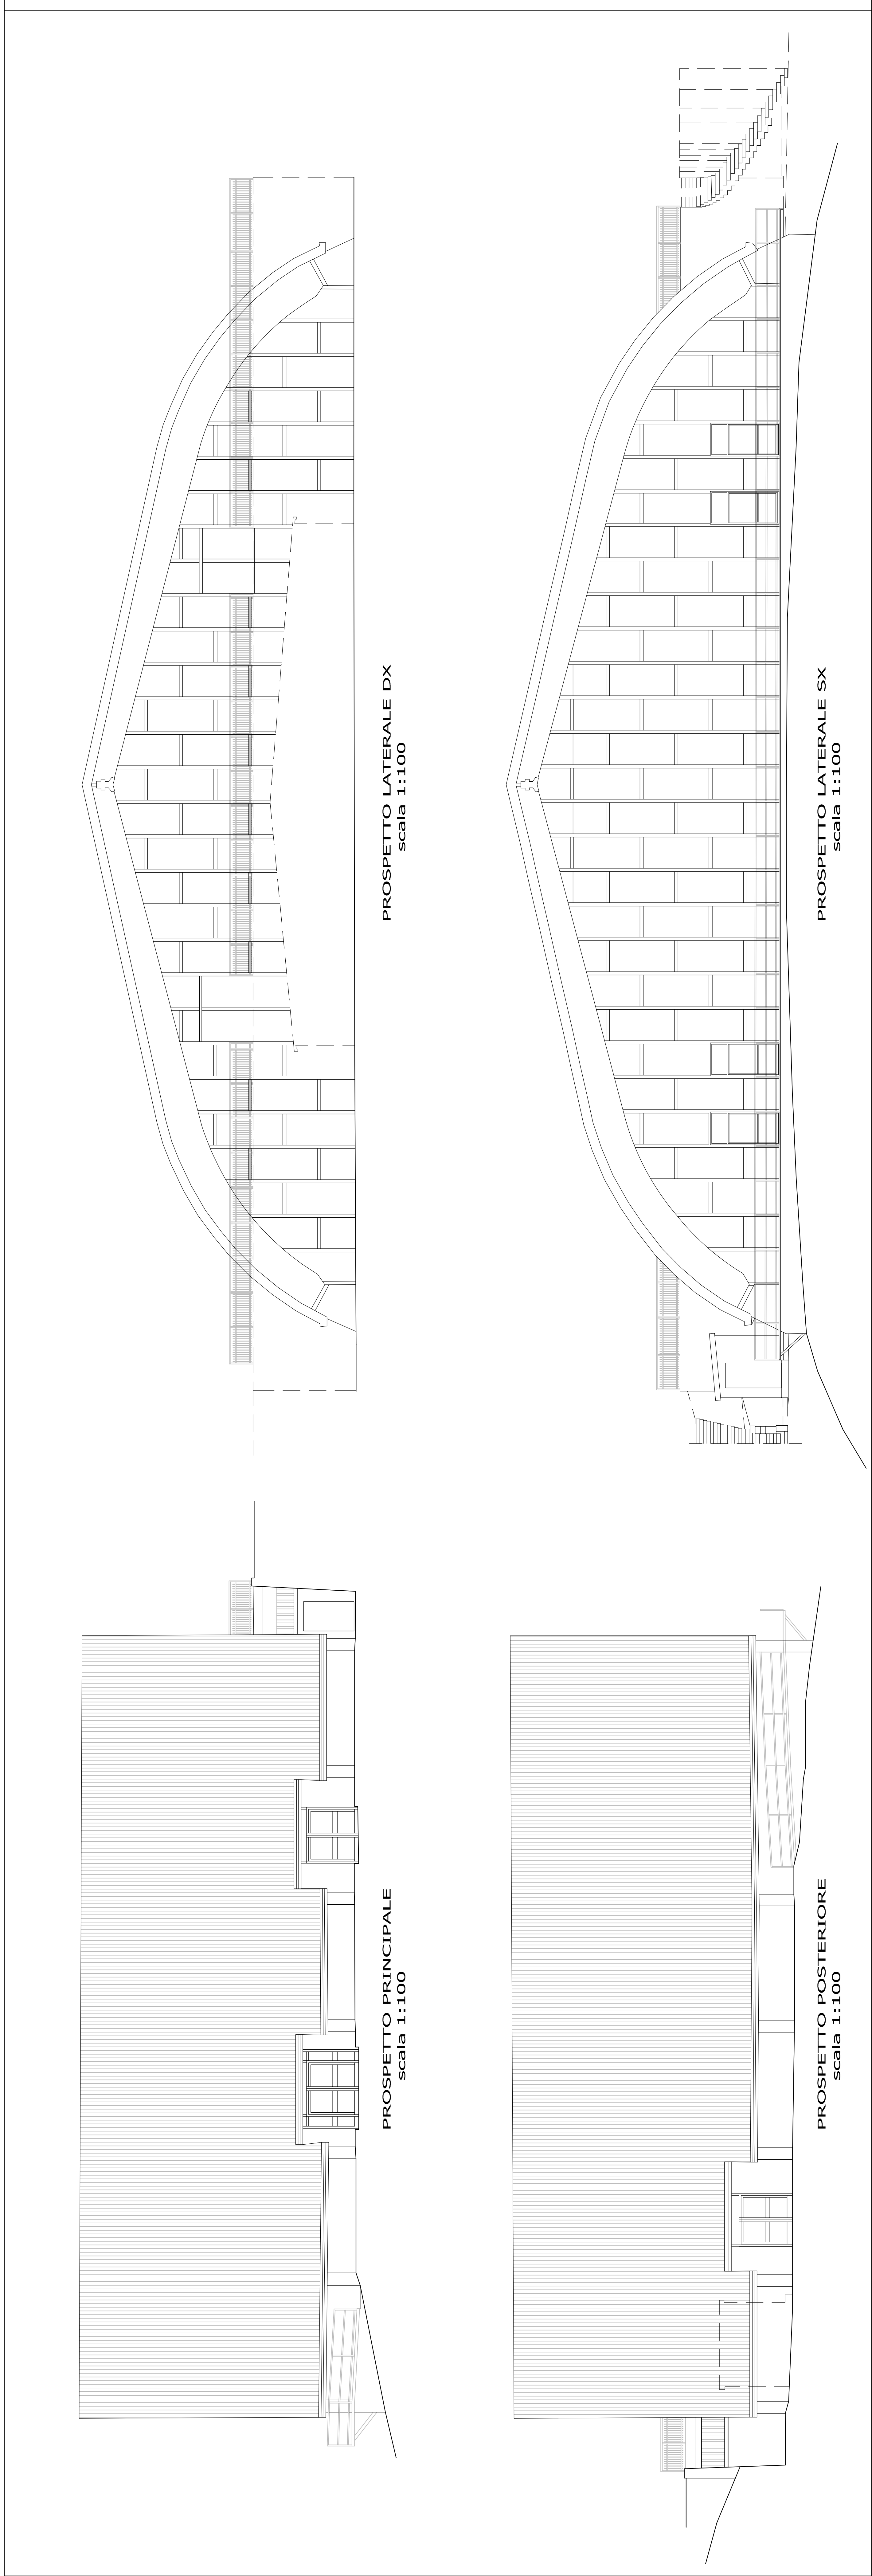

PROSPETTI STATO DI FATTO